




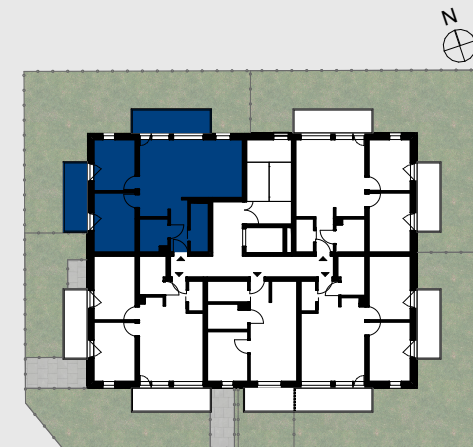

ZESTAWIENIE POMIESZCZEŃ			
Kondygnacja	Nr	Nazwa pomieszczenia	Powierzchnia
I PIĘTRO			
Mieszkanie 1.1			
	1.1.1	Hol	4,2
	1.1.2	Garderoba	3,9
	1.1.3	Kuchnia	13,9
	1.1.4	Pokój dzienny	14,8
	1.1.5	Pokój	9,4
	1.1.6	Sypialnia	10,8
	1.1.7	Łazienka	4,2
RAZEM			61,2 m ²

BALKONY	15,6 m ²
---------	---------------------

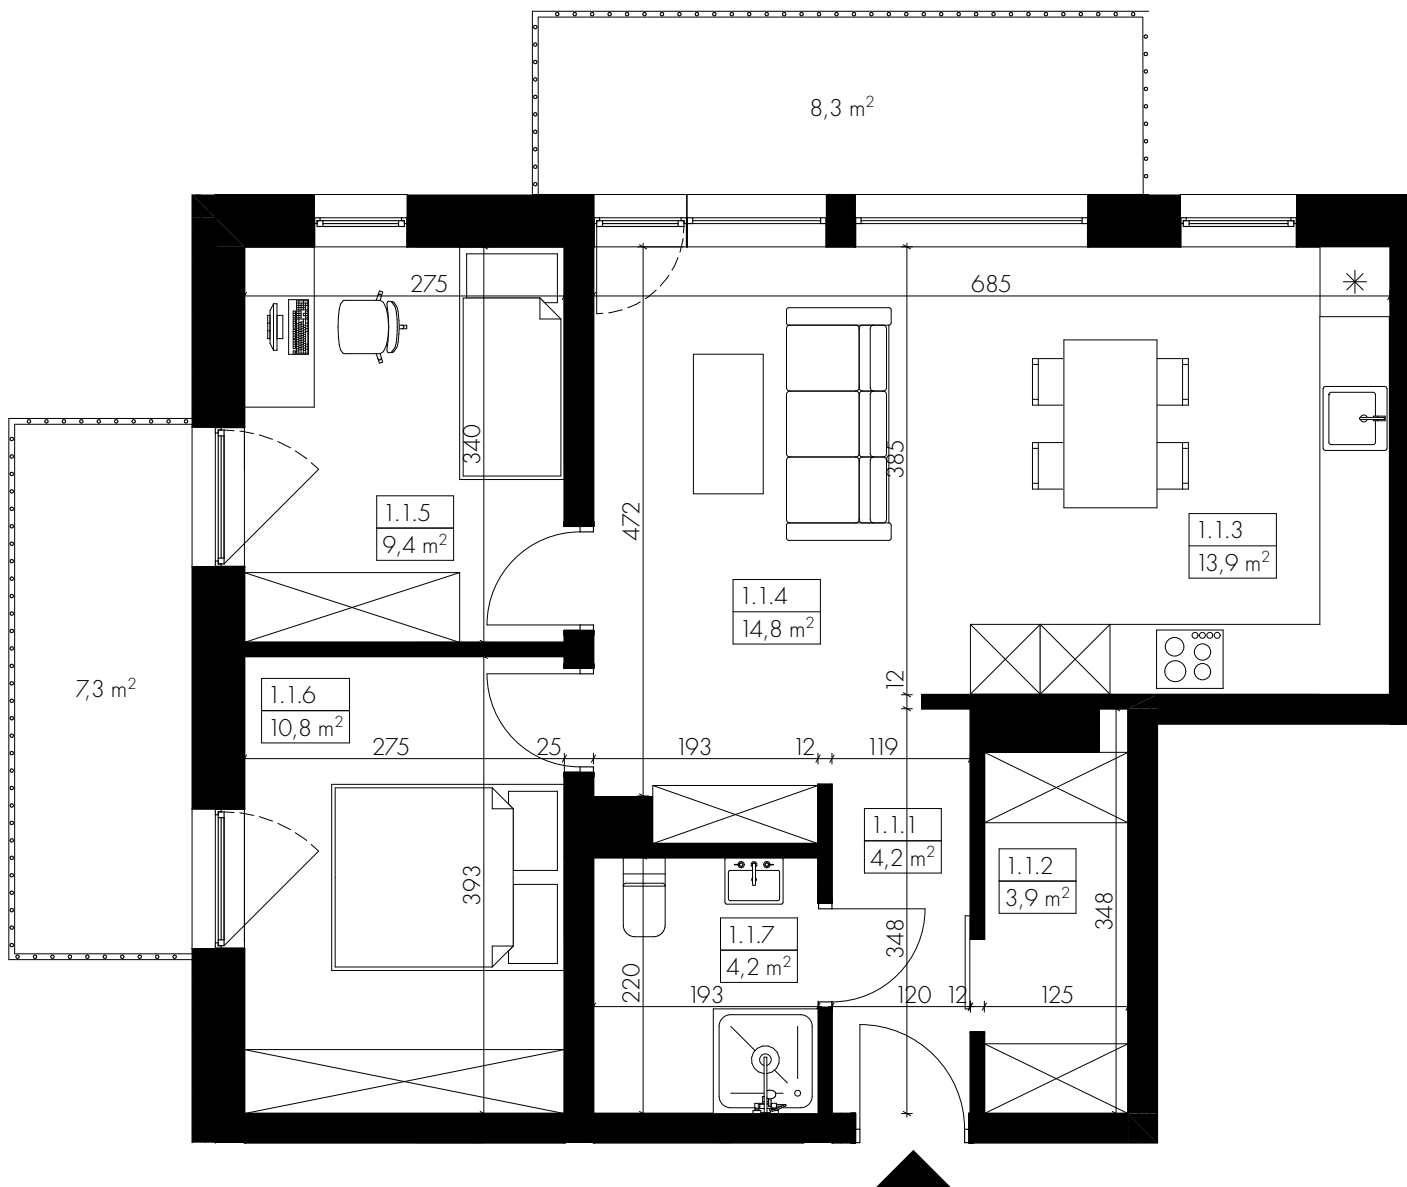

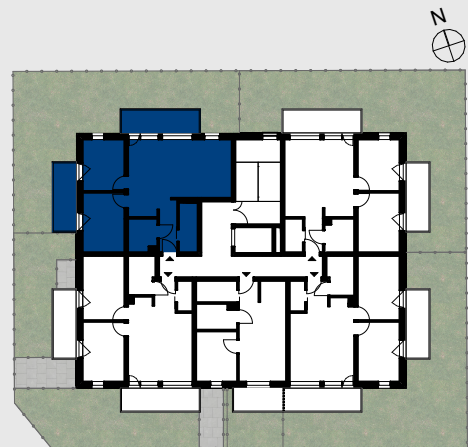

ZESTAWIENIE POMIESZCZEŃ			
Kondygnacja	Nr	Nazwa pomieszczenia	Powierzchnia
I PIĘTRO			
Mieszkanie 1.1			
	1.1.1	Hol	4,2
	1.1.2	Garderoba	3,9
	1.1.3	Kuchnia	13,9
	1.1.4	Pokój dzienny	14,8
	1.1.5	Pokój	9,4
	1.1.6	Sypialnia	10,8
	1.1.7	Łazienka	4,2
RAZEM			61,2 m ²

BALKONY	15,6 m ²
---------	---------------------

