

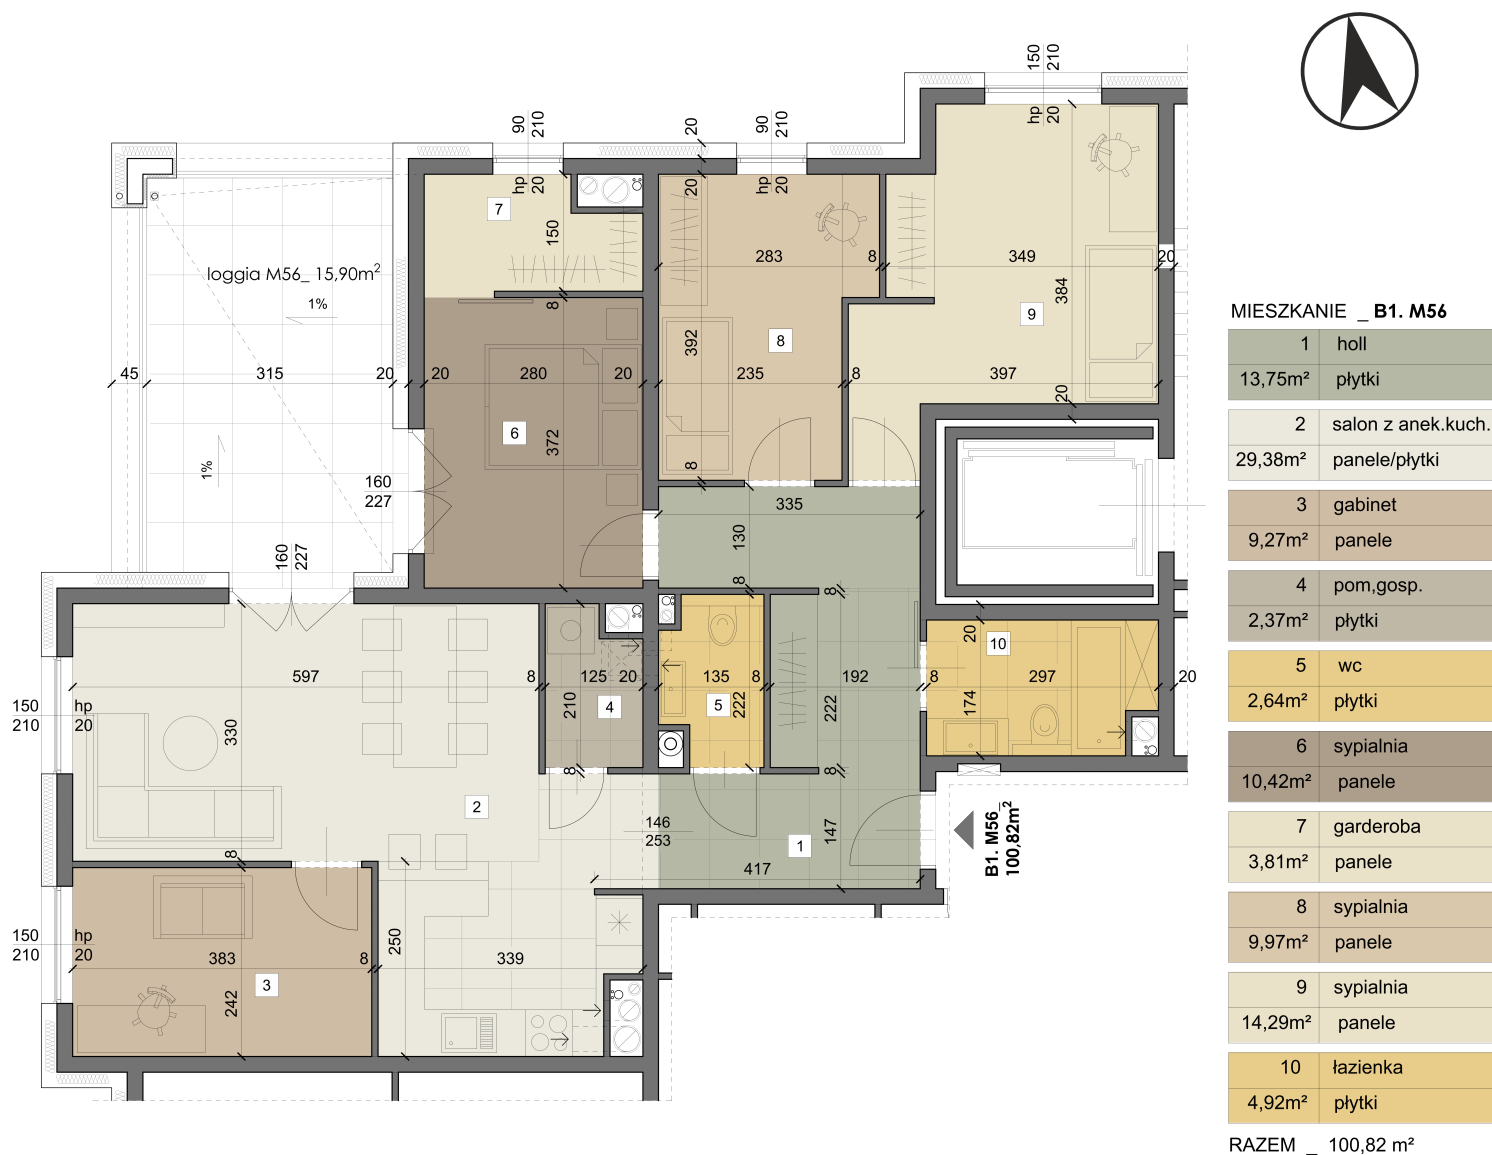


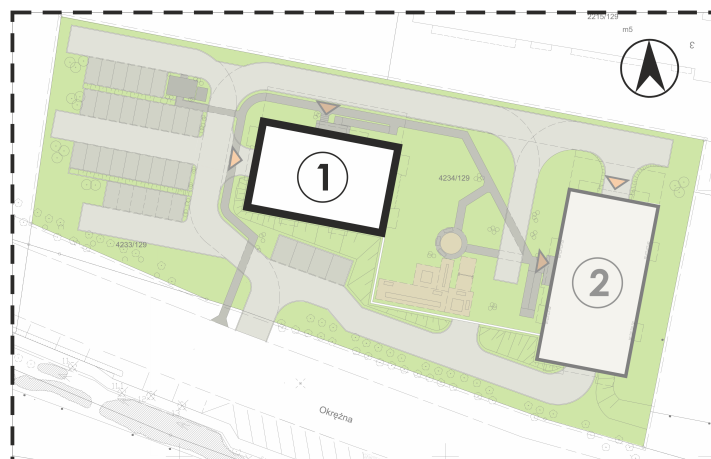

SEGMENT NR 1 KONDYGNACJA +10 MIESZKANIE B1.M56 = 100,82 m²

DANE OGÓLNE

SEGMENT	1
KONDYGNACJA	+10
MIESZKANIE	B1. M56
ILOŚĆ POKOI	5
LOGGIA	tak

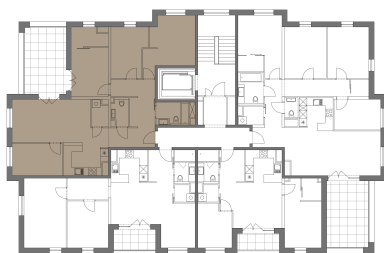

Wymiary pomieszczeń, szachtów instalacyjnych, lokalizację przyborów sanitarnych i inne podano w oparciu o projekt budowlany. W trakcie realizacji obiektu mogą wystąpić różnice w stosunku do stanu wynikającego z projektu, właściwe dla specyfiki prac budowlanych. Wymiary podane są w stanie surowym. Powierzchnia użytkowa lokali określona jest na podstawie Polskiej Normy PN-ISO 9836:2015. Aranżacja mieszkania oraz rodzaj wykończenia posadzek przedstawione na rysunku są przykładowe.